


EDIFICIO RAYÉN

AV. EL GOLF DE MANQUEHUE 9070 LO BARNECHEA
DEPARTAMENTO DUPLEX 103
SUPERFICIE INTERIOR = 329 m² / TERRAZAS 65 m²
USO Y GOCE 20 m² TOTAL = 414 m²
SUPERFICIE PATIO = 519 m²


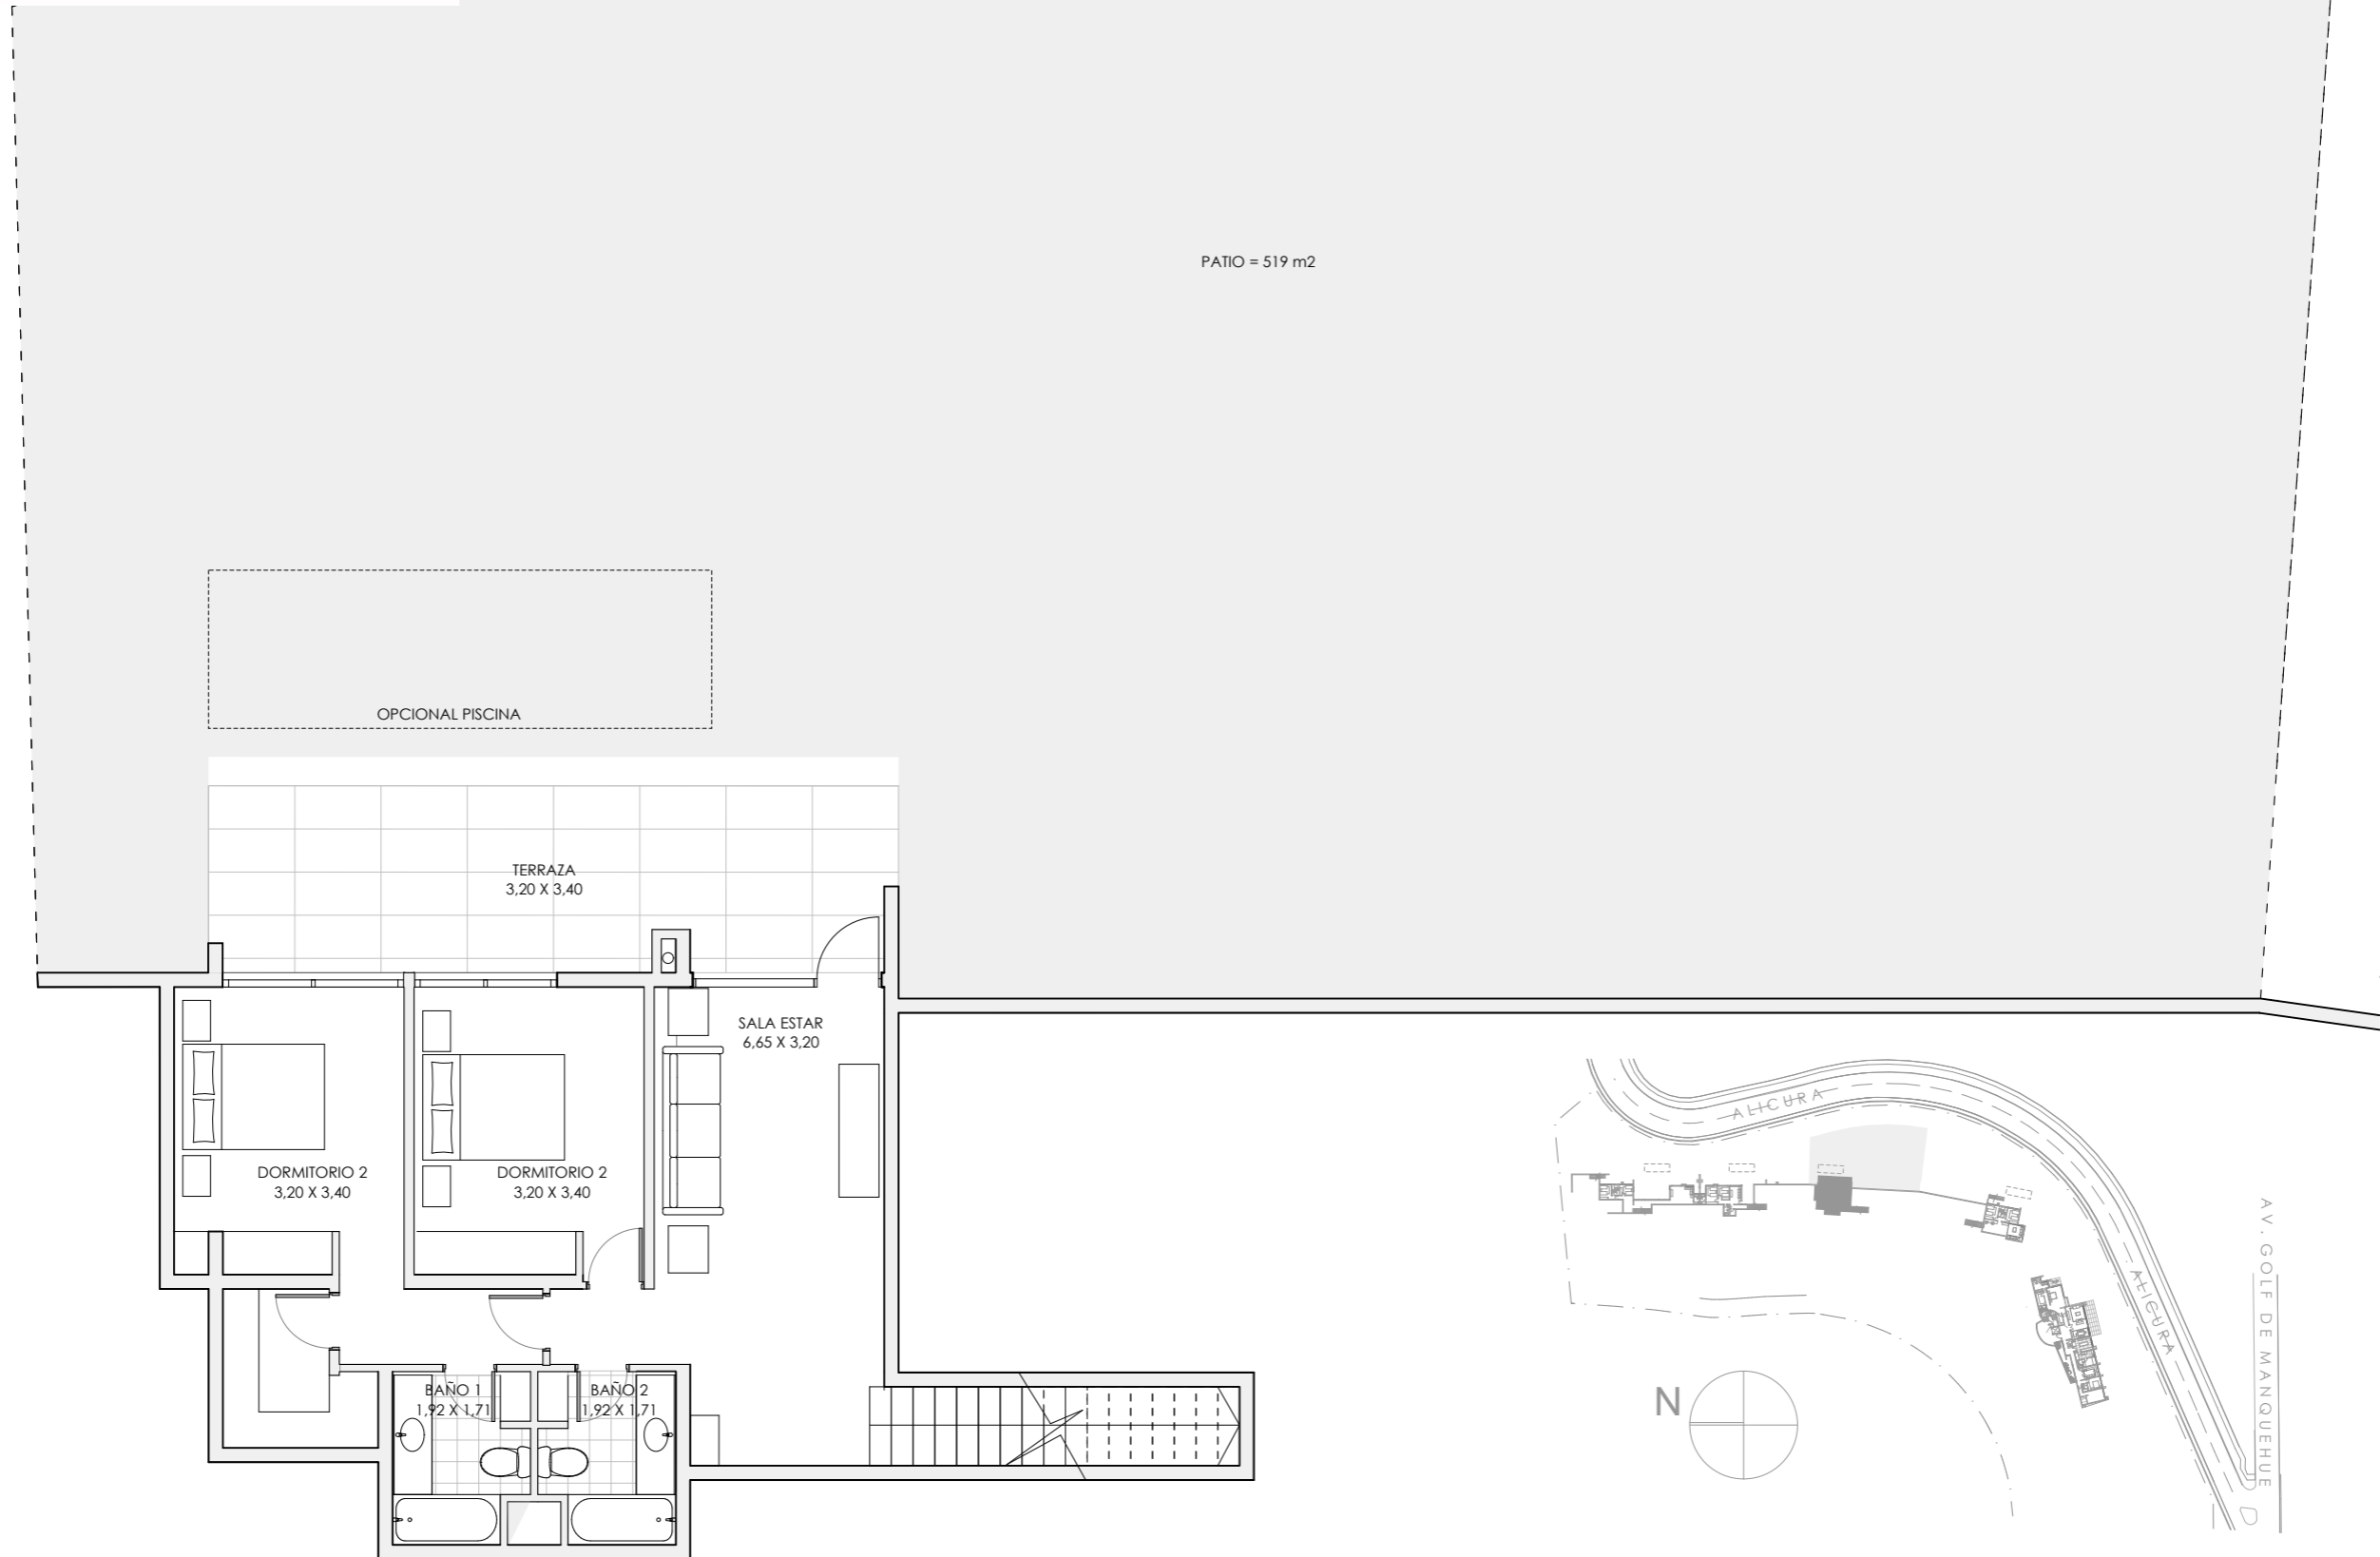


El proyecto definitivo y las especificaciones técnicas pueden variar si el proyecto lo requiere, infórmese antes de comprar. Las medidas pueden variar dependiendo del sistema constructivo. Todas las fotografías e ilustraciones son referenciales e incluyen opcionales. Los opcionales estarán sujetos a disponibilidad y fecha máxima. Consulte con ventas. Según ley N°19.472

Gestión **UNO**

EDIFICIO RAYÉN

AV. EL GOLF DE MANQUEHUE 9070 LO BARNECHEA
DEPARTAMENTO DUPLEX 103
SUPERFICIE INTERIOR = 329 m² / TERRAZAS 65 m²
USO Y GOCE 20 m² TOTAL = 414 m²
SUPERFICIE PATIO = 519 m²

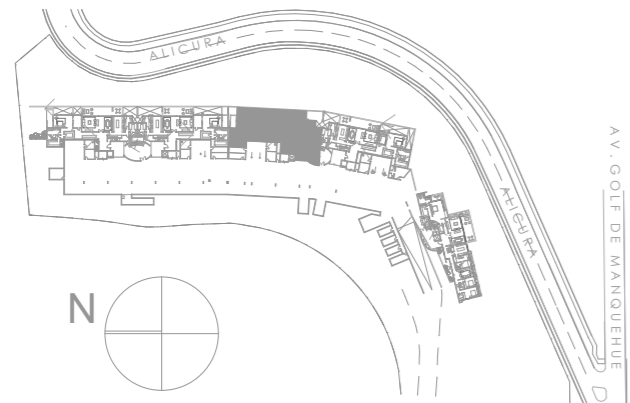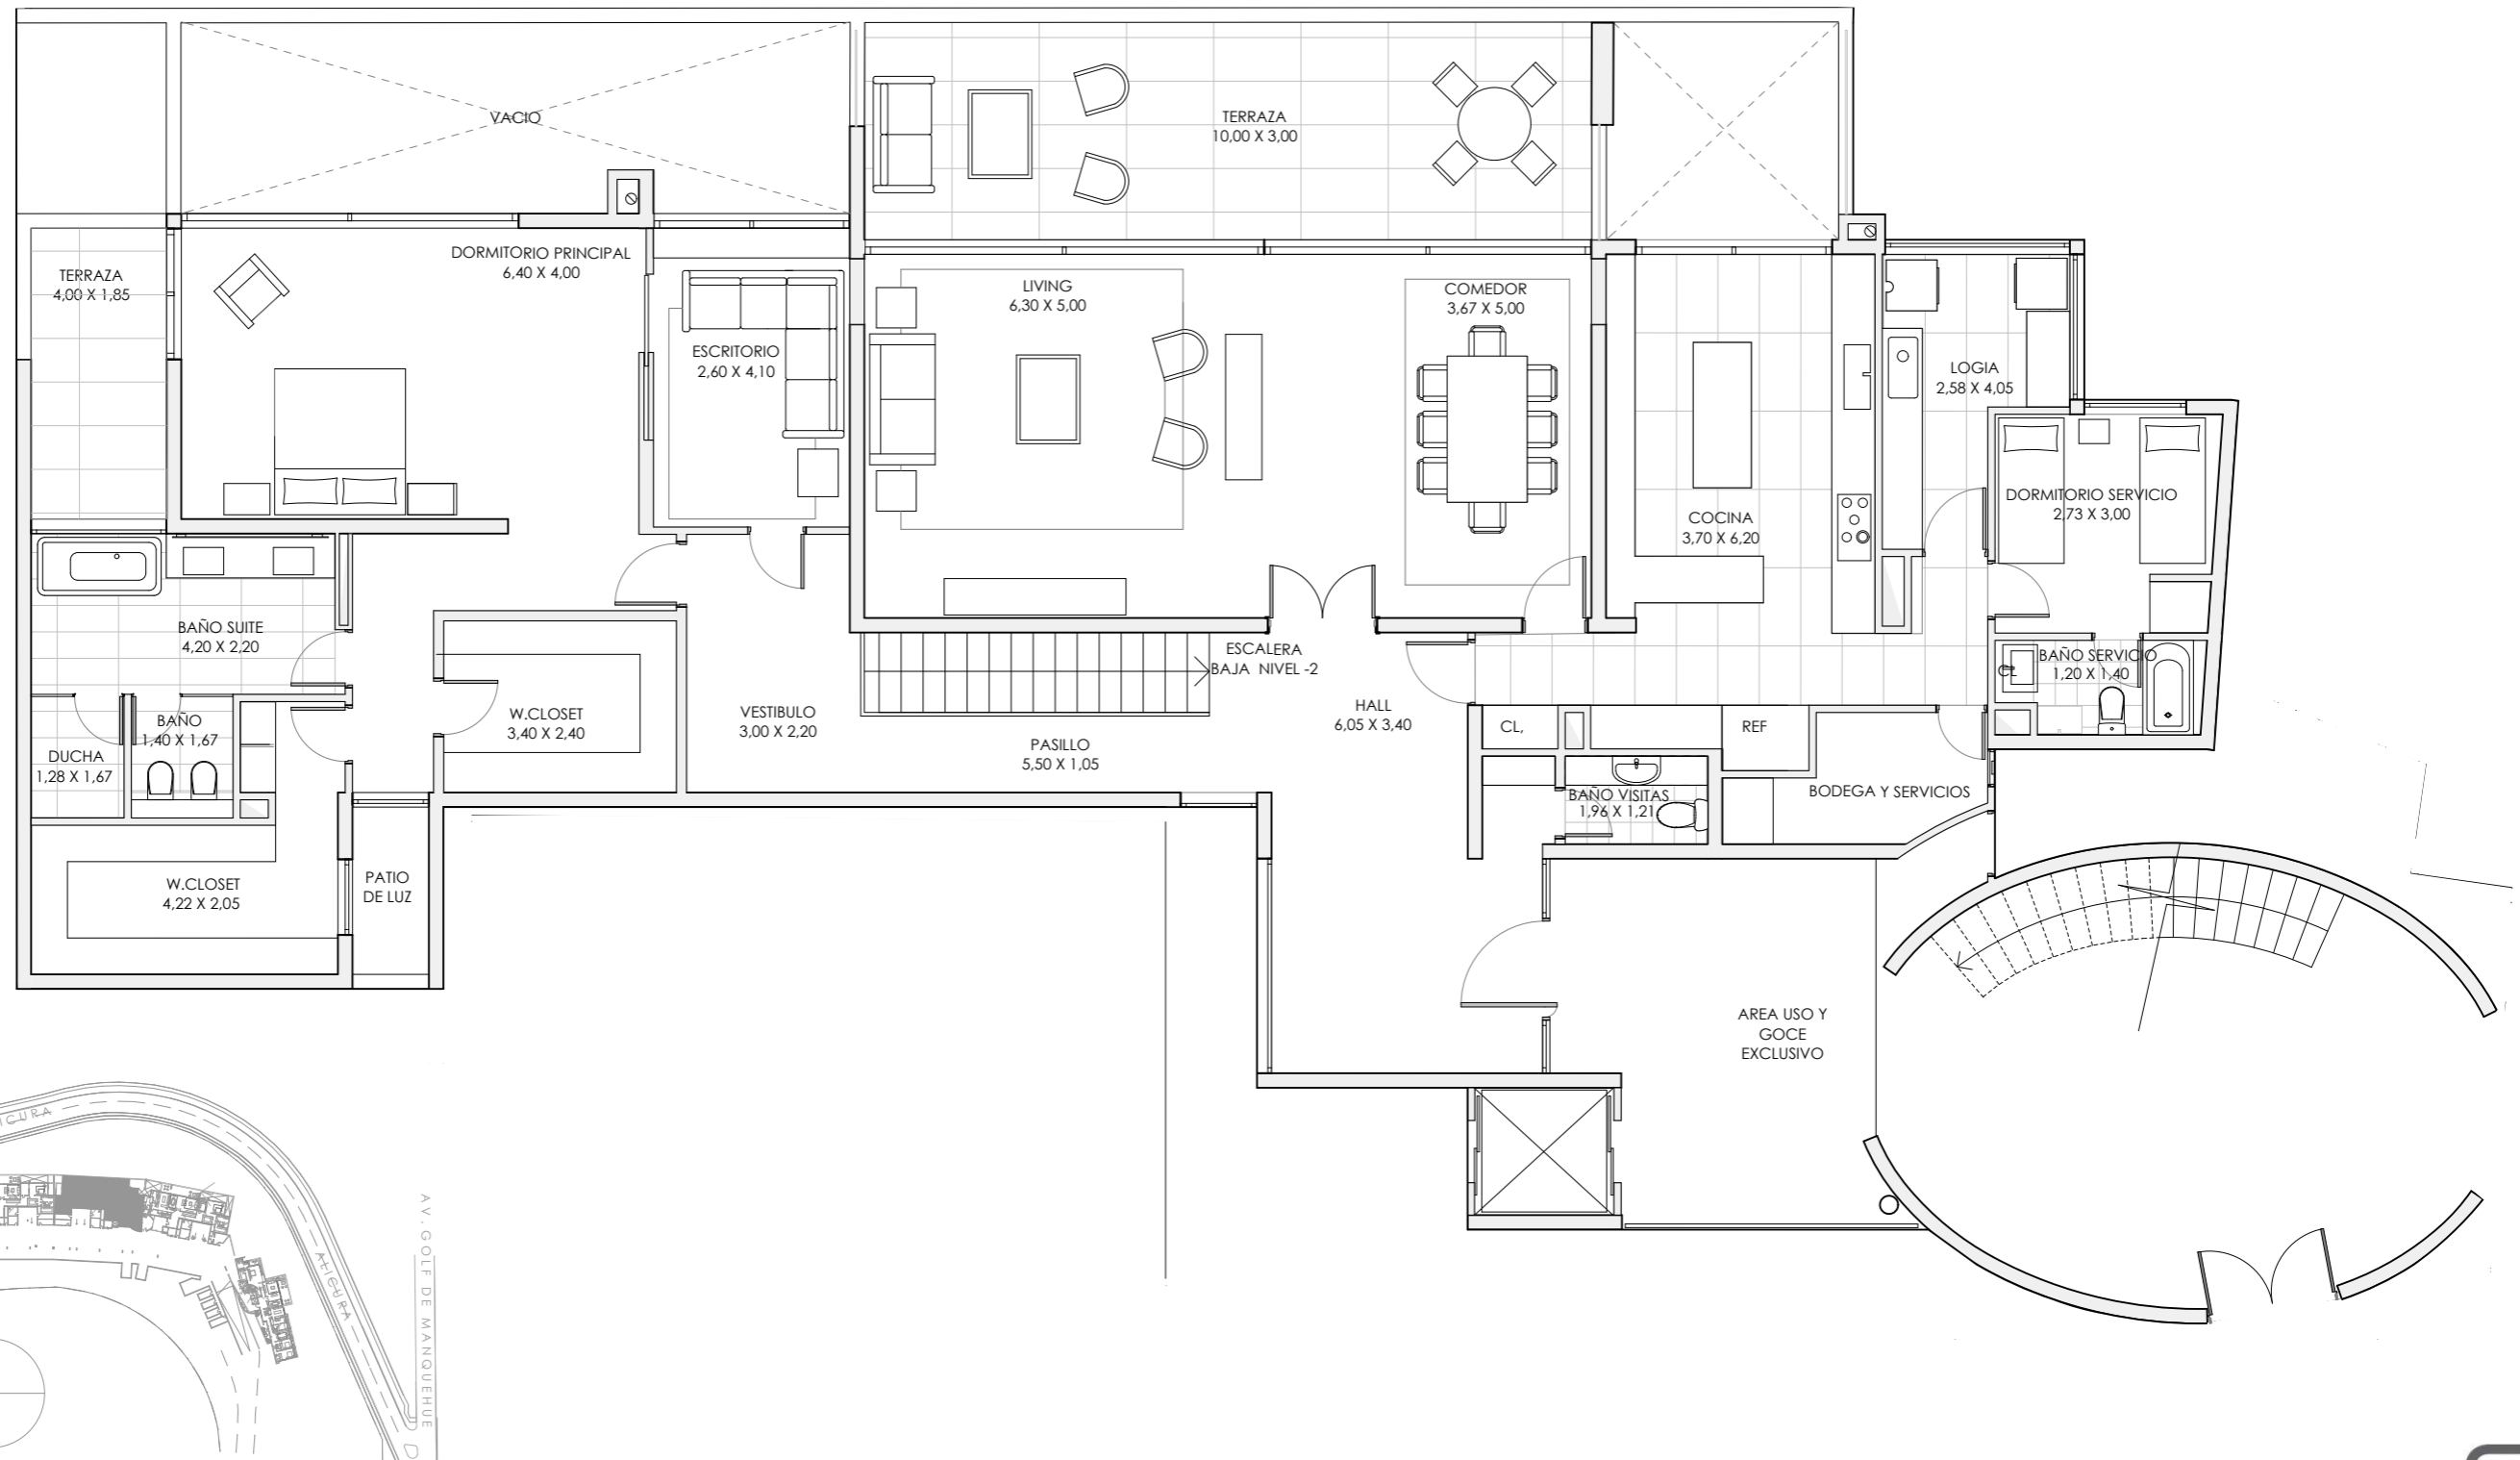

Gestión **UNO**

El proyecto definitivo y las especificaciones técnicas pueden variar si el proyecto lo requiere, infórmese antes de comprar. Las medidas pueden variar dependiendo del sistema constructivo. Todas las fotografías e ilustraciones son referenciales e incluyen opcionales. Los opcionales estarán sujetos a disponibilidad y fecha máxima. Consulte con ventas. Según ley N°19.472