


# EDIFICIO RAYÉN

AV. EL GOLF DE MANQUEHUE 9070 LO BARNECHEA  
 DEPARTAMENTO DUPLEX 104  
 SUPERFICIE INTERIOR = 336 m<sup>2</sup> / TERRAZAS 83 m<sup>2</sup>  
 USO Y GOCE 20 m<sup>2</sup> TOTAL = 438 m<sup>2</sup>  
 SUPERFICIE PATIO = 555 m<sup>2</sup>

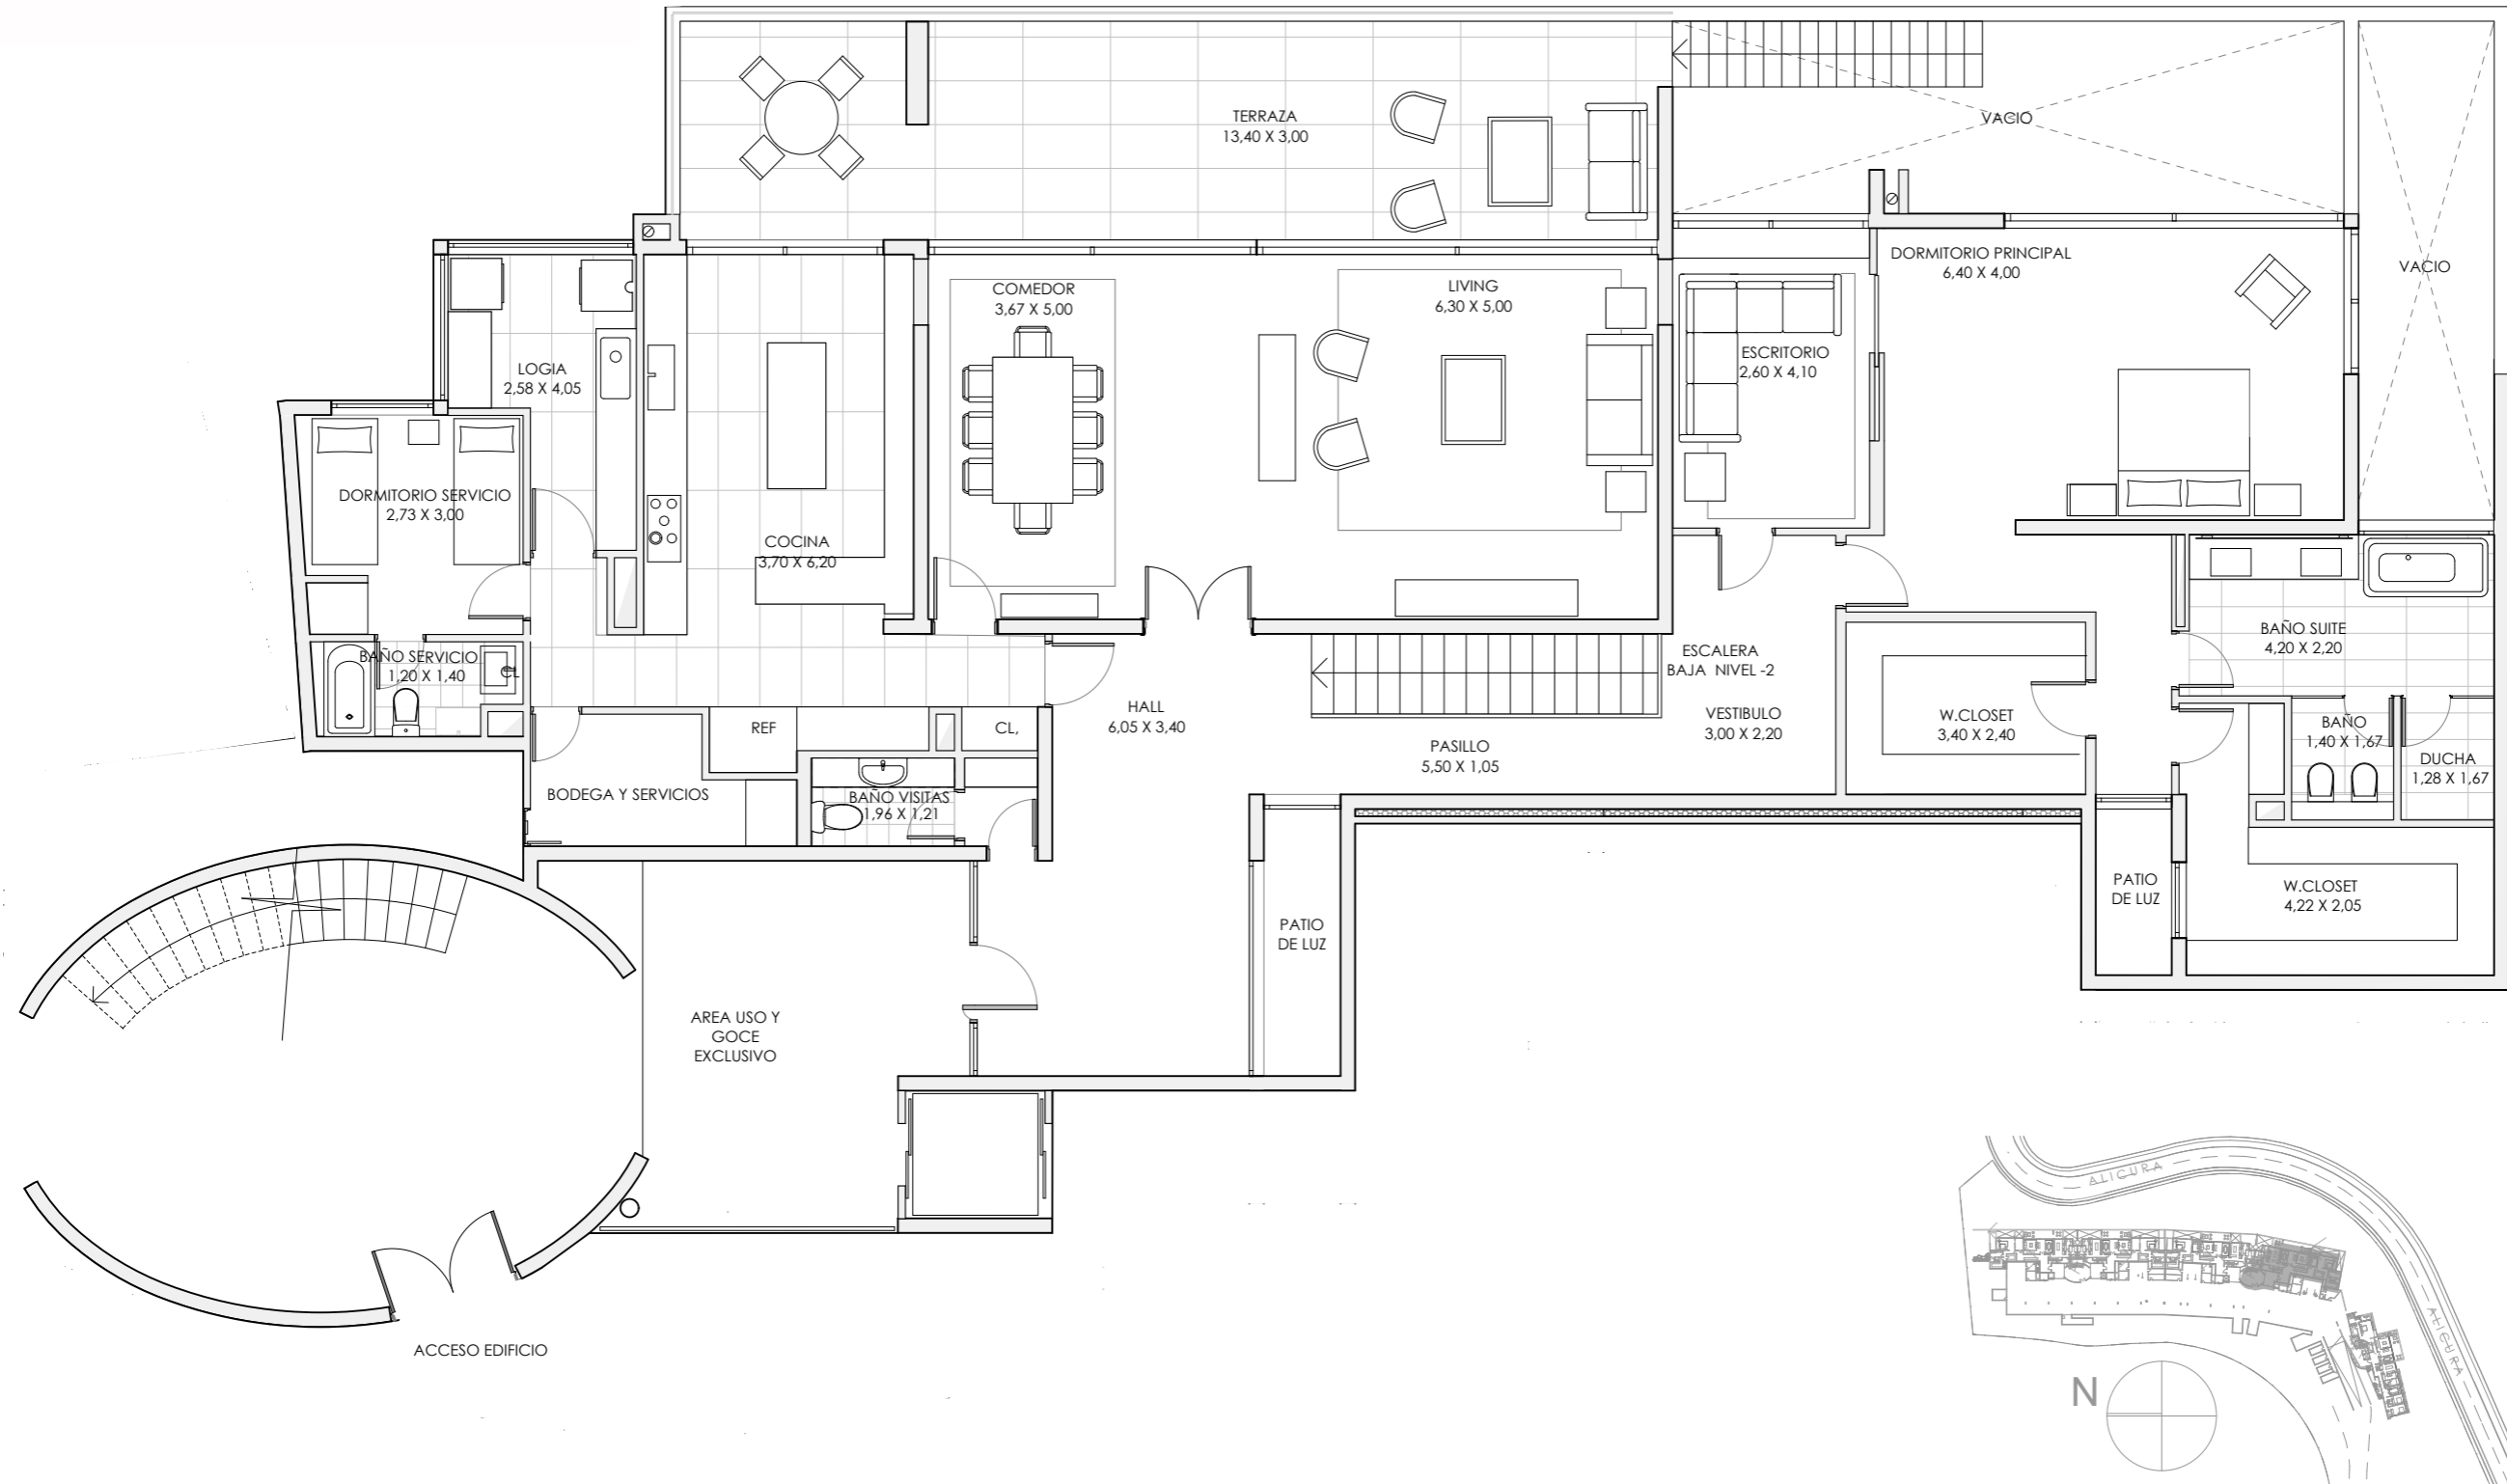

# EDIFICIO RAYÉN

AV. EL GOLF DE MANQUEHUE 9070 LO BARNECHEA  
DEPARTAMENTO DUPLEX 104  
SUPERFICIE INTERIOR = 336 m<sup>2</sup> / TERRAZAS 83 m<sup>2</sup>  
USO Y GOCE 20 m<sup>2</sup> TOTAL = 438 m<sup>2</sup>  
SUPERFICIE PATIO = 555 m<sup>2</sup>

PATIO = 555 m2

OPCIONAL PISCINA

TERRAZA  
9,60 X 2,83

TERRAZA  
2,06 X 7,03

DORMITORIO  
3,40 X 3,40


SALA ESTAR  
2,22 X 1,40

DORMITORIO  
3,40 X 3,40

SALA ESTAR  
2,22 X 1,40

SALA ESTAR  
4,23 X 4,27

ESTUDIO  
7,14 X 3,55

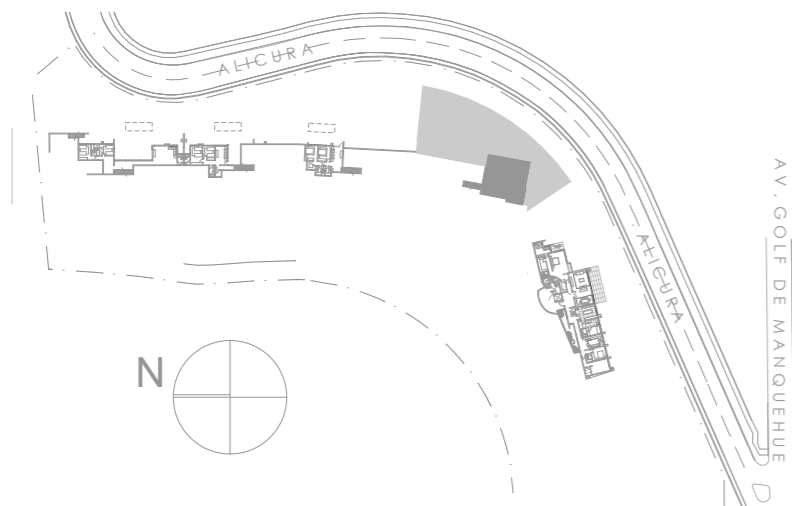

Gestión UNO