
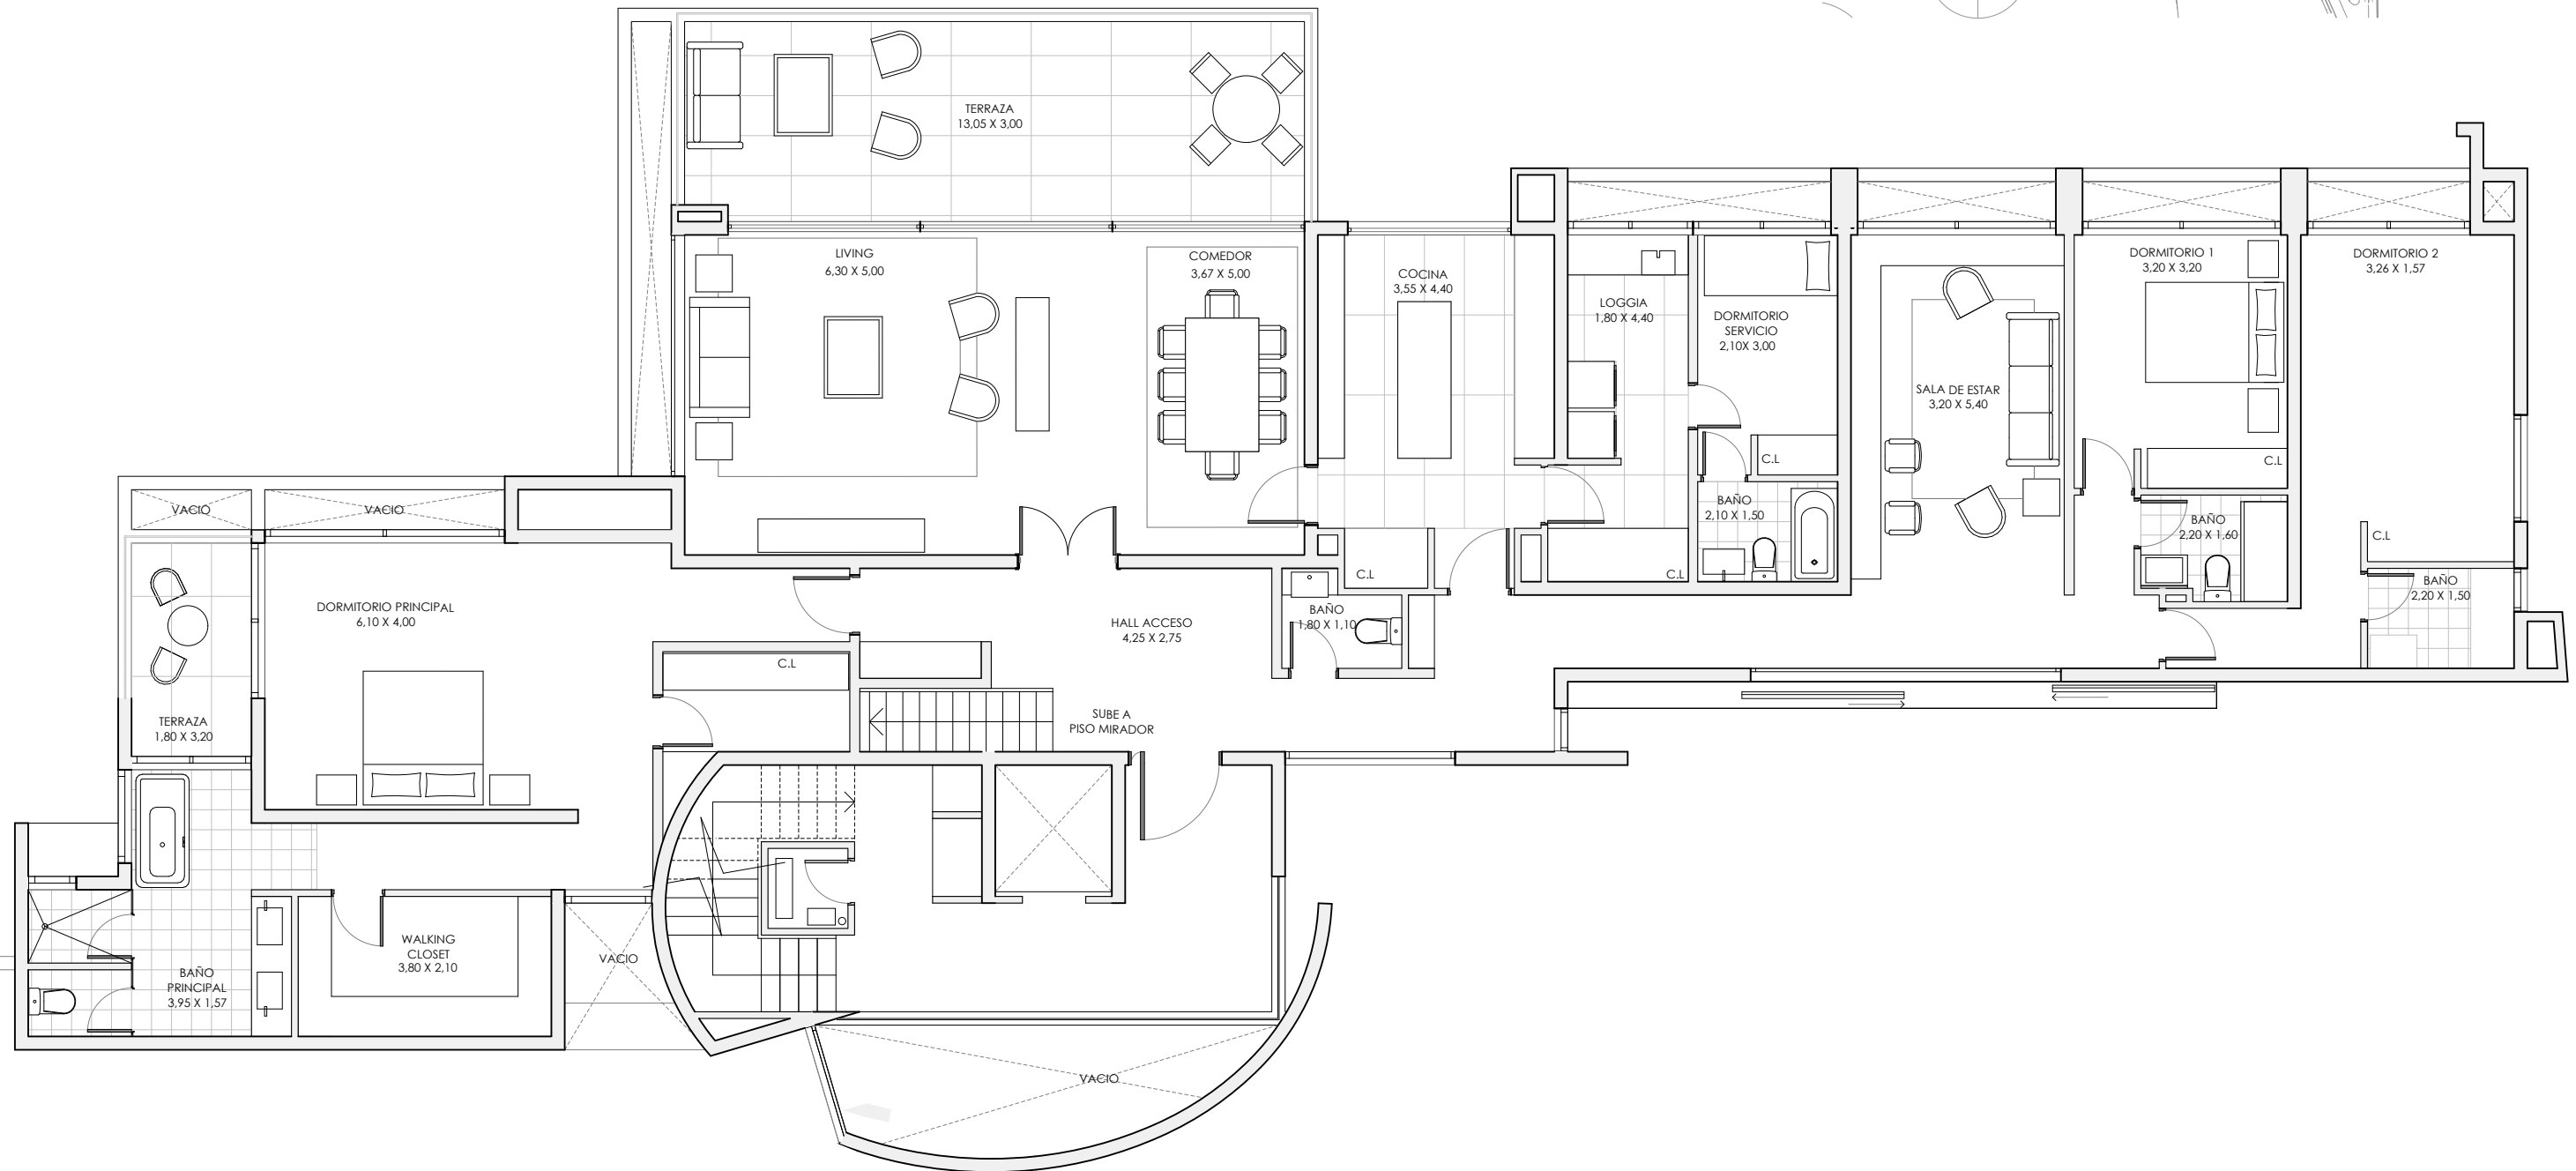




EDIFICIO RAYÉN

AV. EL GOLF DE MANQUEHUE 9070 LO BARNECHEA
DEPARTAMENTO 405
SUPERFICIE INTERIOR = 264 m² / TERRAZAS 168 m²
USO Y GOCE 12 m² TOTAL = 444 m²

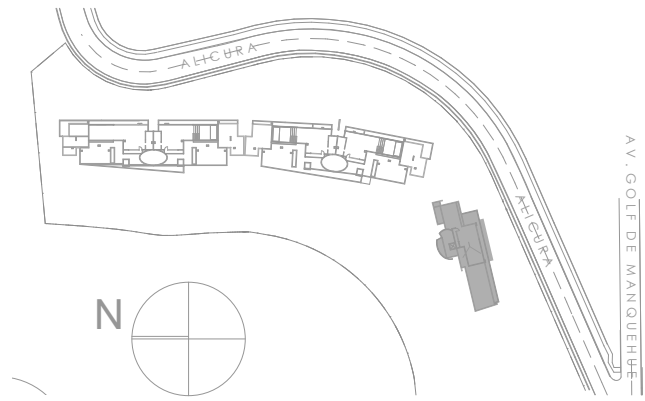

EDIFICIO RAYÉN

AV. EL GOLF DE MANQUEHUE 9070 LO BARNECHEA
DEPARTAMENTO 405
SUPERFICIE INTERIOR = 264 m² / TERRAZAS 168 m²
USO Y GOCE 12 m² TOTAL = 444 m²

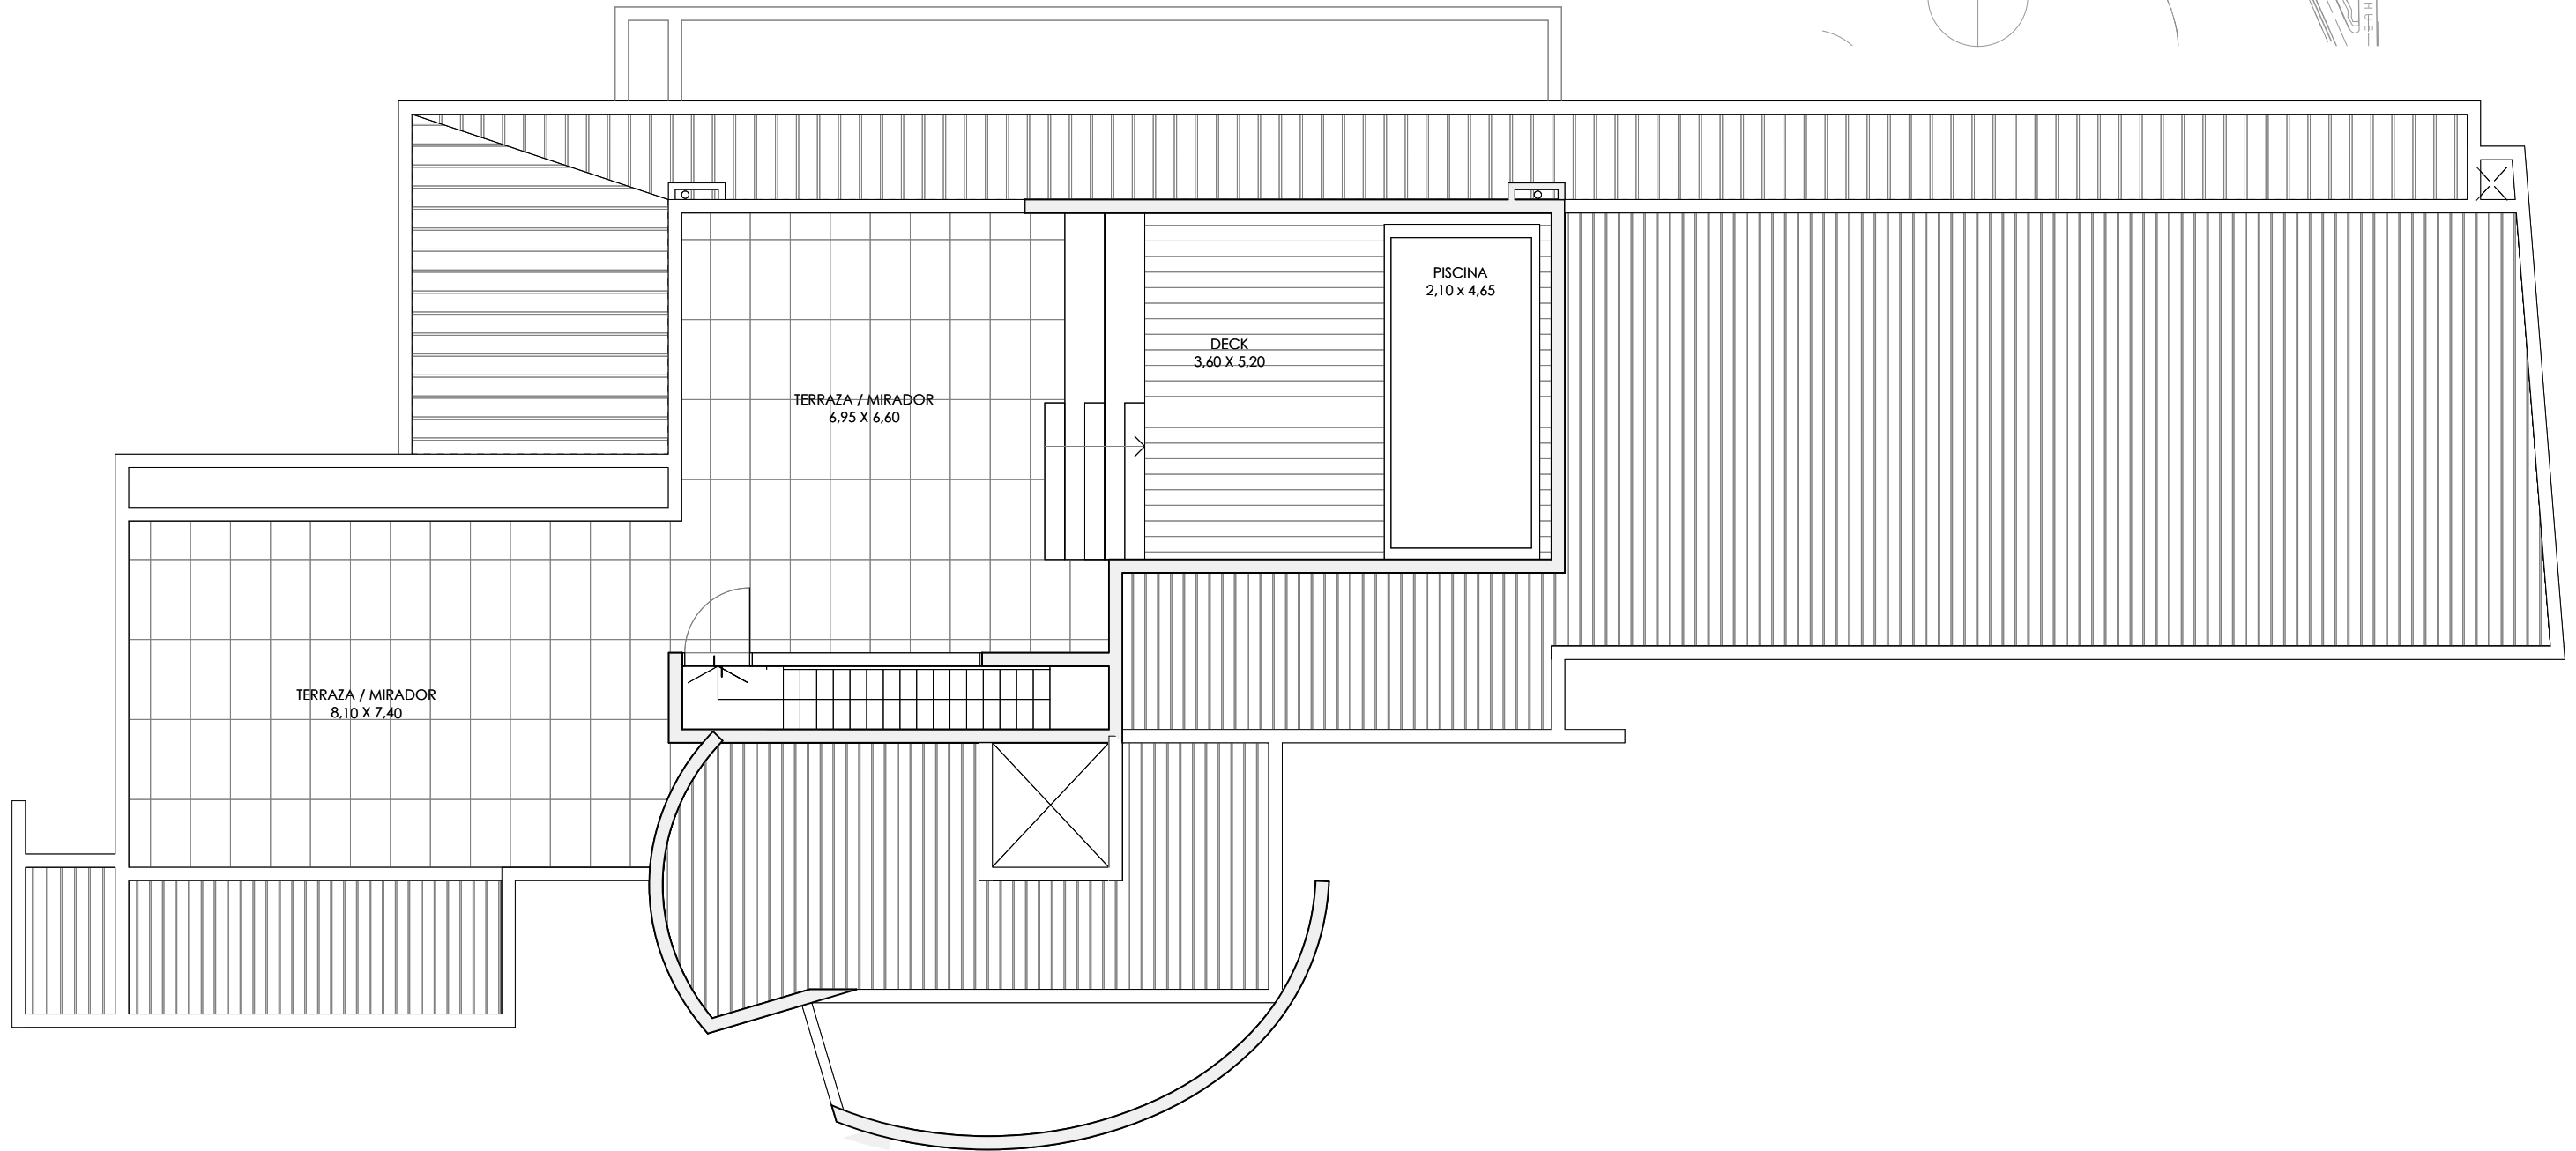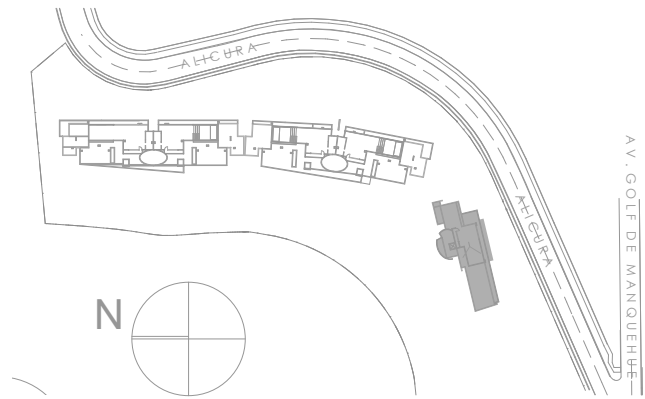

Gestión **UNO**

El proyecto definitivo y las especificaciones técnicas pueden variar si el proyecto lo requiere, infórmese antes de comprar. Las medidas pueden variar dependiendo del sistema constructivo. Todas las fotografías e ilustraciones son referenciales e incluyen opcionales. Los opcionales estarán sujetos a disponibilidad y fecha máxima. Consulte con ventas. Según ley N°19.472